


HOLE KOMMUNE
Kommunedelplan med tilhørende bestemmelser for Sundvollen

BEHANDLING ETTER PLAN- OG BYGNINGSLOVEN 2008	Kommunestyrets vedtak er gjort i henhold av Plan- og bygningslovens § 11-15. Plankart og bestemmelser er i samsvar med vedtak.
1.gangs behandling i PM i møte: 14.11.2016	
Utlagt til off. ettersyn i liden: 12.12.2016 - 10.02.2017	
Ny 1.gangs behandling i PM i møte: 19.08.2019	
Sluttbeh. i PM:	
Egenskapsklient i kommunestyret:	
Stadfestet av Klima og miljødep.:	
Behandling av KMD:	
Vedtatt i kommunestyret:	Ordfører

TEGNFORKLARING
PBL § 11 KOMMUNEPLANENS AREALDEL

- | | |
|---|--|
| Nåværende BEBYGGELSE OG ANLEGG (PBL § 11-7, nr 1) | Framtidig |
| B Boligbebyggelse | B Boligbebyggelse |
| BCP Offentlig eller privat tjenesteyting | BCP Offentlig eller privat tjenesteyting |
| BN Næringsvirksombebyggelse | BN Næringsvirksombebyggelse |
| BAE Andre typer bebyggelse og anlegg | BAE Kombineret bebyggelse og anlegg |
| SAMFERDSLESANLEGG OG TEKNISK INFRASTRUKTUR (PBL § 11-7, nr 2) | |
| S Samferdselsanlegg og teknisk infrastruktur | |
| Hovedveg - På bakken | Hovedveg - På bakken |
| Samleveg - På bakken | Adkomstveg - På bakken |
| Adkomstveg - På bakken | Gang/Sykkelveg - På bakken |
| Gang/Sykkelveg - På bakken | Gang/Sykkelveg - Bro |
| | Jernbane - Tunnel |
| | Jernbane - På bakken |
| GRØNNSTRUKTUR (PBL § 11-7, nr 3) | |
| G Grønnstruktur | |
| GT0 Turdrag | GT0 Turdrag |
| GF Friområde | |
| LNFR OMRÅDER (PBL § 11-7, nr 5) | |
| LNFR LNFR for tiltak basert på gårdens ressursgrunnlag | |
| BRUK OG VERN AV SJO OG VASSDRAG MED TILHØRENDE STRANDSONE (PBL § 11-7, nr 6) | |
| V Bruk og vern av sjo og vassdrag med tilhørende strandsoner | |
| VS Småbåthavn | |
| HENSYNSONER (PBL § 11-8) | |
| SONER MED SÆRLIG ANGITT HENSYN | |
| den Bevaring naturmiljø | |
| BÅNDELGGINGSSONE | |
| den Båndlegging etter lov om naturvern | den Båndlegging for regulering etter PBL |
| den Båndlegging etter lov om kulturminner | |
| FARESONE | |
| den Ras- og skredfare | |
| den Flomfare | |
| den Høyspenningsanlegg (inkl høyspentkabler) | |
| GJENNOMFØRINGSONE | |
| den Krav om felles planlegging | |
| SIKRINGSONE | |
| den Andre sikringsone | |
| LINJESYMBOLER | |
| --- KpBestemmelseGrense | |
| --- Planegrense | |
| --- Byggegrense | |
| --- Forbudsgrense Vassdrag | |
| --- Strandlinje sjo | |
| --- Grense for faresoner | |
| --- Grense for arealformål | |

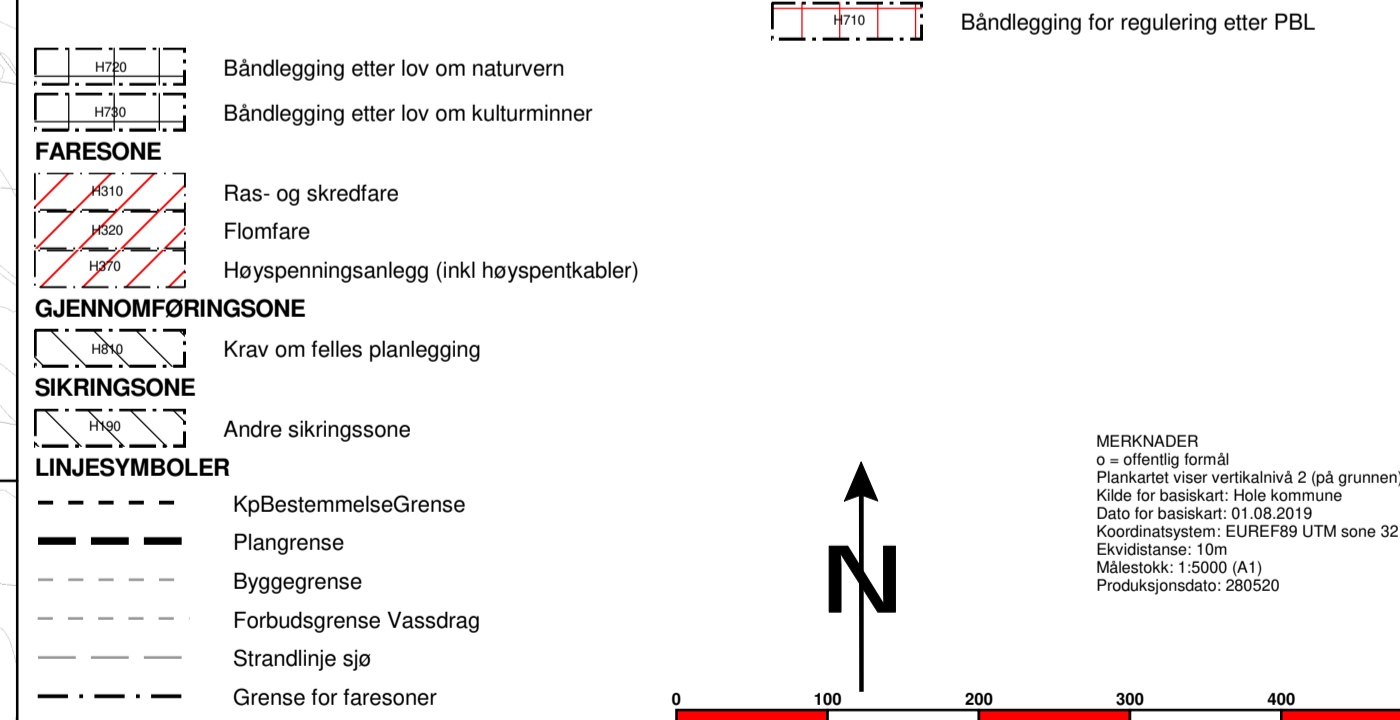

REVISJONER	UTFØRT:	DATE:	KONTROLLERT:	DATE:	
Justeringer eller offentlig høring	NOFIDA	06.12.2016	NOFBLO	06.12.2016	
Diverse justeringer av plankart					
PLANEN ER UTFØRT AV:	TEGNET AV:	MÅLESTOKK:	DATE:	SISTE REV.:	PLAN ID.:
Høle kommune	CMJ	1:5000(A1)	18.08.2019	30.01.2020	201309
SWECO for Høle kommune	NOFIDA	1:5000(A1)	23.11.2015	06.12.2016	201309