SITUASJONSKART

Eiendom:	Gnr: 193	Bnr: 12	Fnr: 0	Snr: 0
	Adresse: Garntangen 18, 3530 RØYSE			
Hjemmelshaver:				

HOLE KOMMUNE

Dato: 20/3-2017 Sign:

Målestokk 1:2700

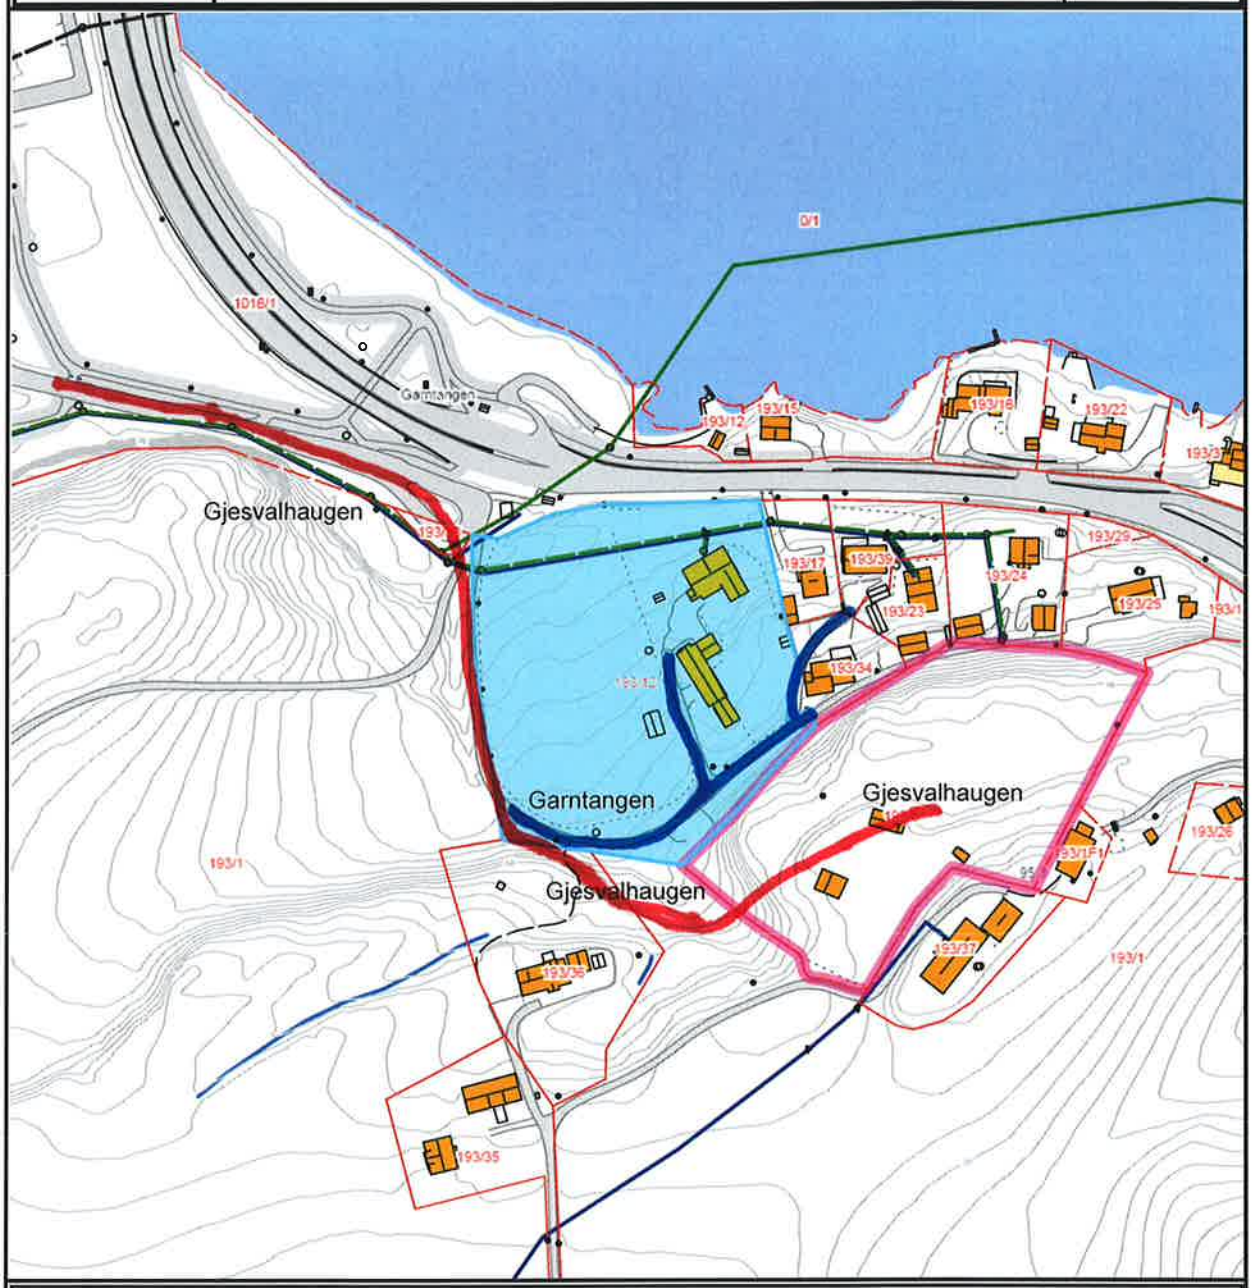

Tegnforklaring

- Vannledning
- Spillvannsledning
- Overvannsledning
- Avløp, felles
- Eiendomsgrense
- Usikre eiendomsgrenser
- Godkjent tiltak

Det tas forbehold om at det kan forekomme feil på kartet, bla. gjelder dette eiendomsgrenser, ledninger/kabler, kummer m.m. som i forbindelse med prosjektering/anleggsarbeid må undersøkes nærmere.

-GJESVALHAUGEN -GARNTANGEN