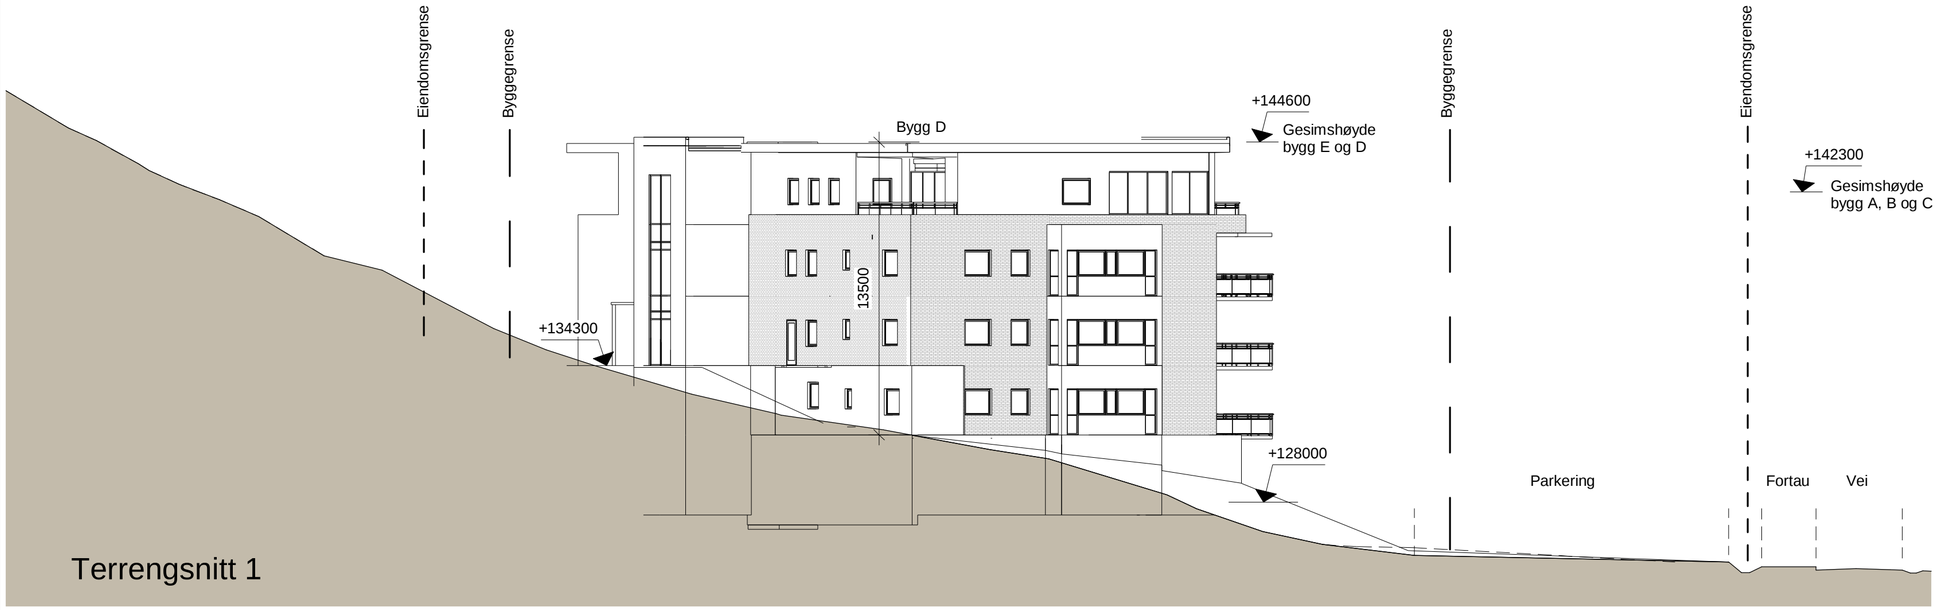

Terrengsnitt 1

Tegningsnummer	Revisjon
A40.00.100	B

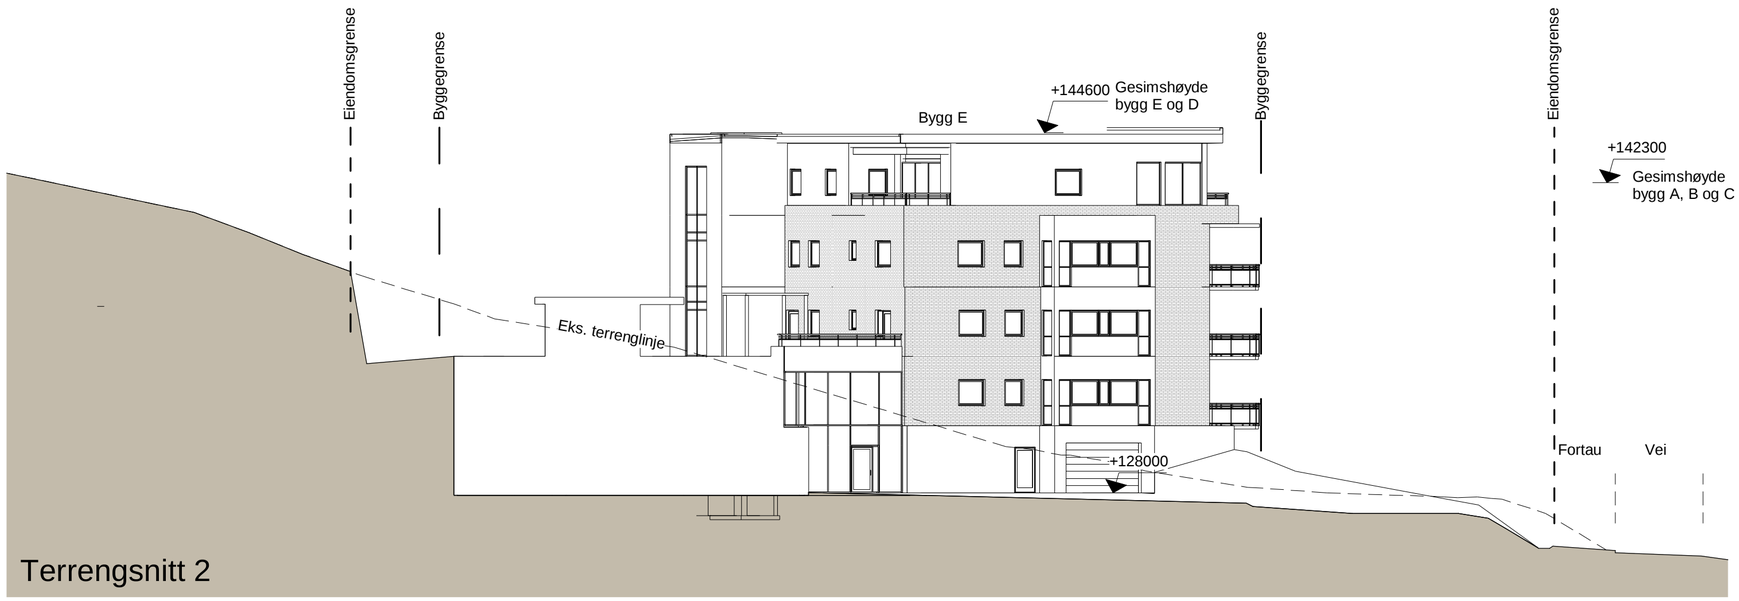

Terrengsnitt 2

Rev.	Dato	Beskrivelse	Utarbeidet	Fagkontroll	Godkjent
B	04-02-2021	Justert snitt	uh	vk	
A	28-01-2021	Kontrollert og utsendt	uh	vk	

Dette dokumentet er utarbeidet av Norconsult AS som del av det oppdraget som fremgår nedenfor. Opphavsretten tilhører Norconsult AS. Dokumentet må bare benyttes til det formål som oppdragsavtalen beskriver, og må ikke kopieres eller gjøres tilgjengelig på annen måte eller i større utstrekning enn formålet tilsier.

Klokkerlia Utvikling AS

Målestokk (gjelder A2): 1 : 200

Klokkerlia 34 blokk D og E
Terrengsnitt

Underlag for regulering 21.01.2021

Norconsult

Oppdragsnummer	Tegningsnummer	Revisjon
5201594	A40.00.100	B

2021-02-05 11:39:12

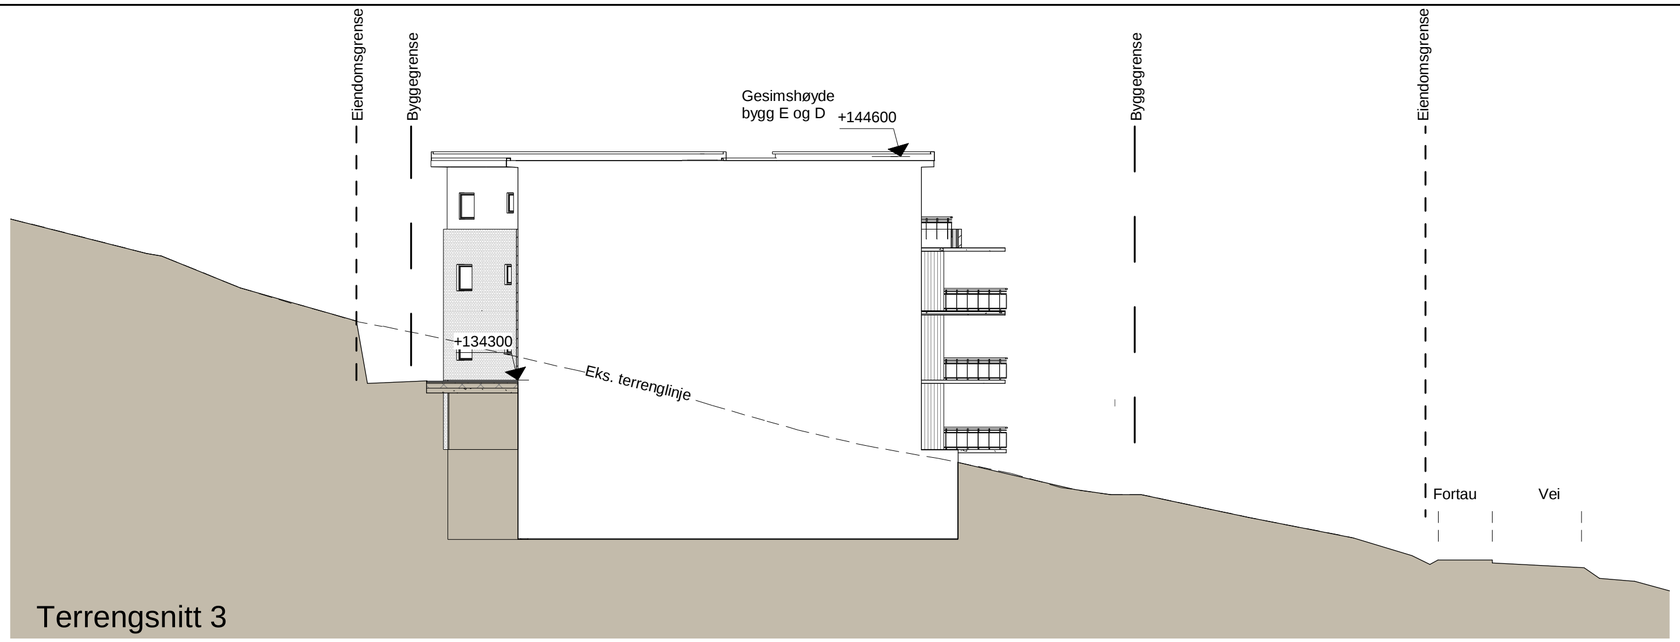

Tegningsnummer	Revisjon
A40.00.101	B

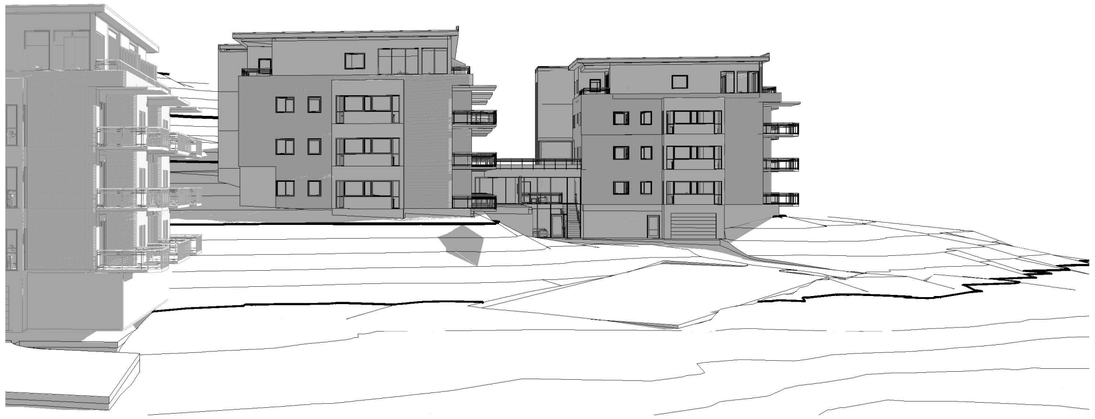

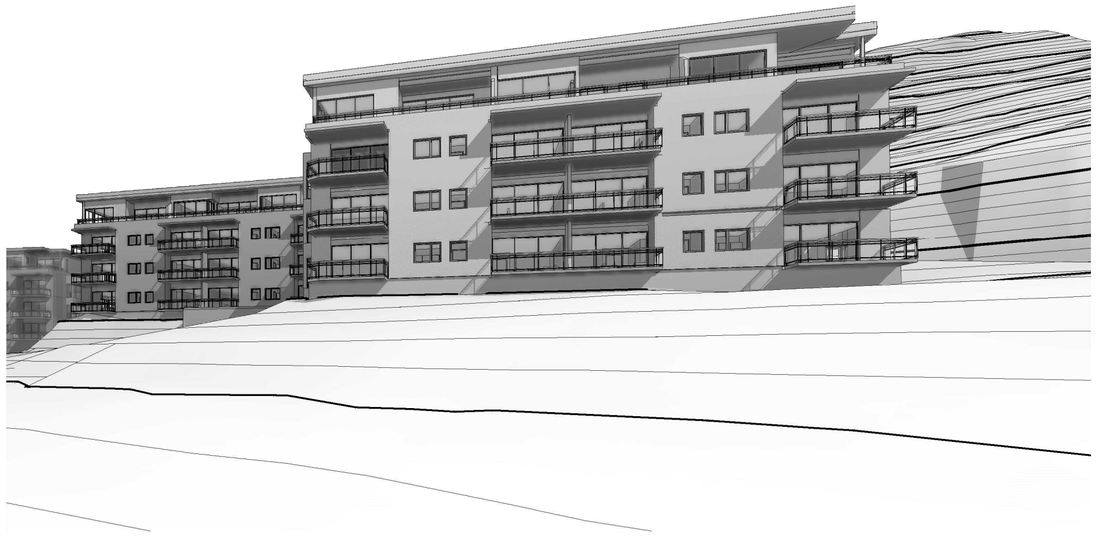

Rev.	Dato	Beskrivelse	Utarbeidet	Fagkontroll	Godkjent
B	04-02-2021	Justert snitt	uh	vk	
A	28-01-2021	Kontrollert og utsendt	uh	vk	

Dette dokumentet er utarbeidet av Norconsult AS som del av det oppdraget som fremgår nedenfor. Opphavsretten tilhører Norconsult AS. Dokumentet må bare benyttes til det formål som oppdragsavtalen beskriver, og må ikke kopieres eller gjøres tilgjengelig på annen måte eller i større utstrekning enn formålet tilsier.

Klokkerlia Utvikling AS

Målestokk (gjelder A2): 1 : 200

Klokkerlia 34 blokk D og E
Terrengsnitt

Underlag for regulering 21.01.2021

Norconsult

Oppdragsnummer	Tegningsnummer	Revisjon
5201594	A40.00.101	B

2021-02-05 11:29:36